


19# 西单元精细化平面图

1:50

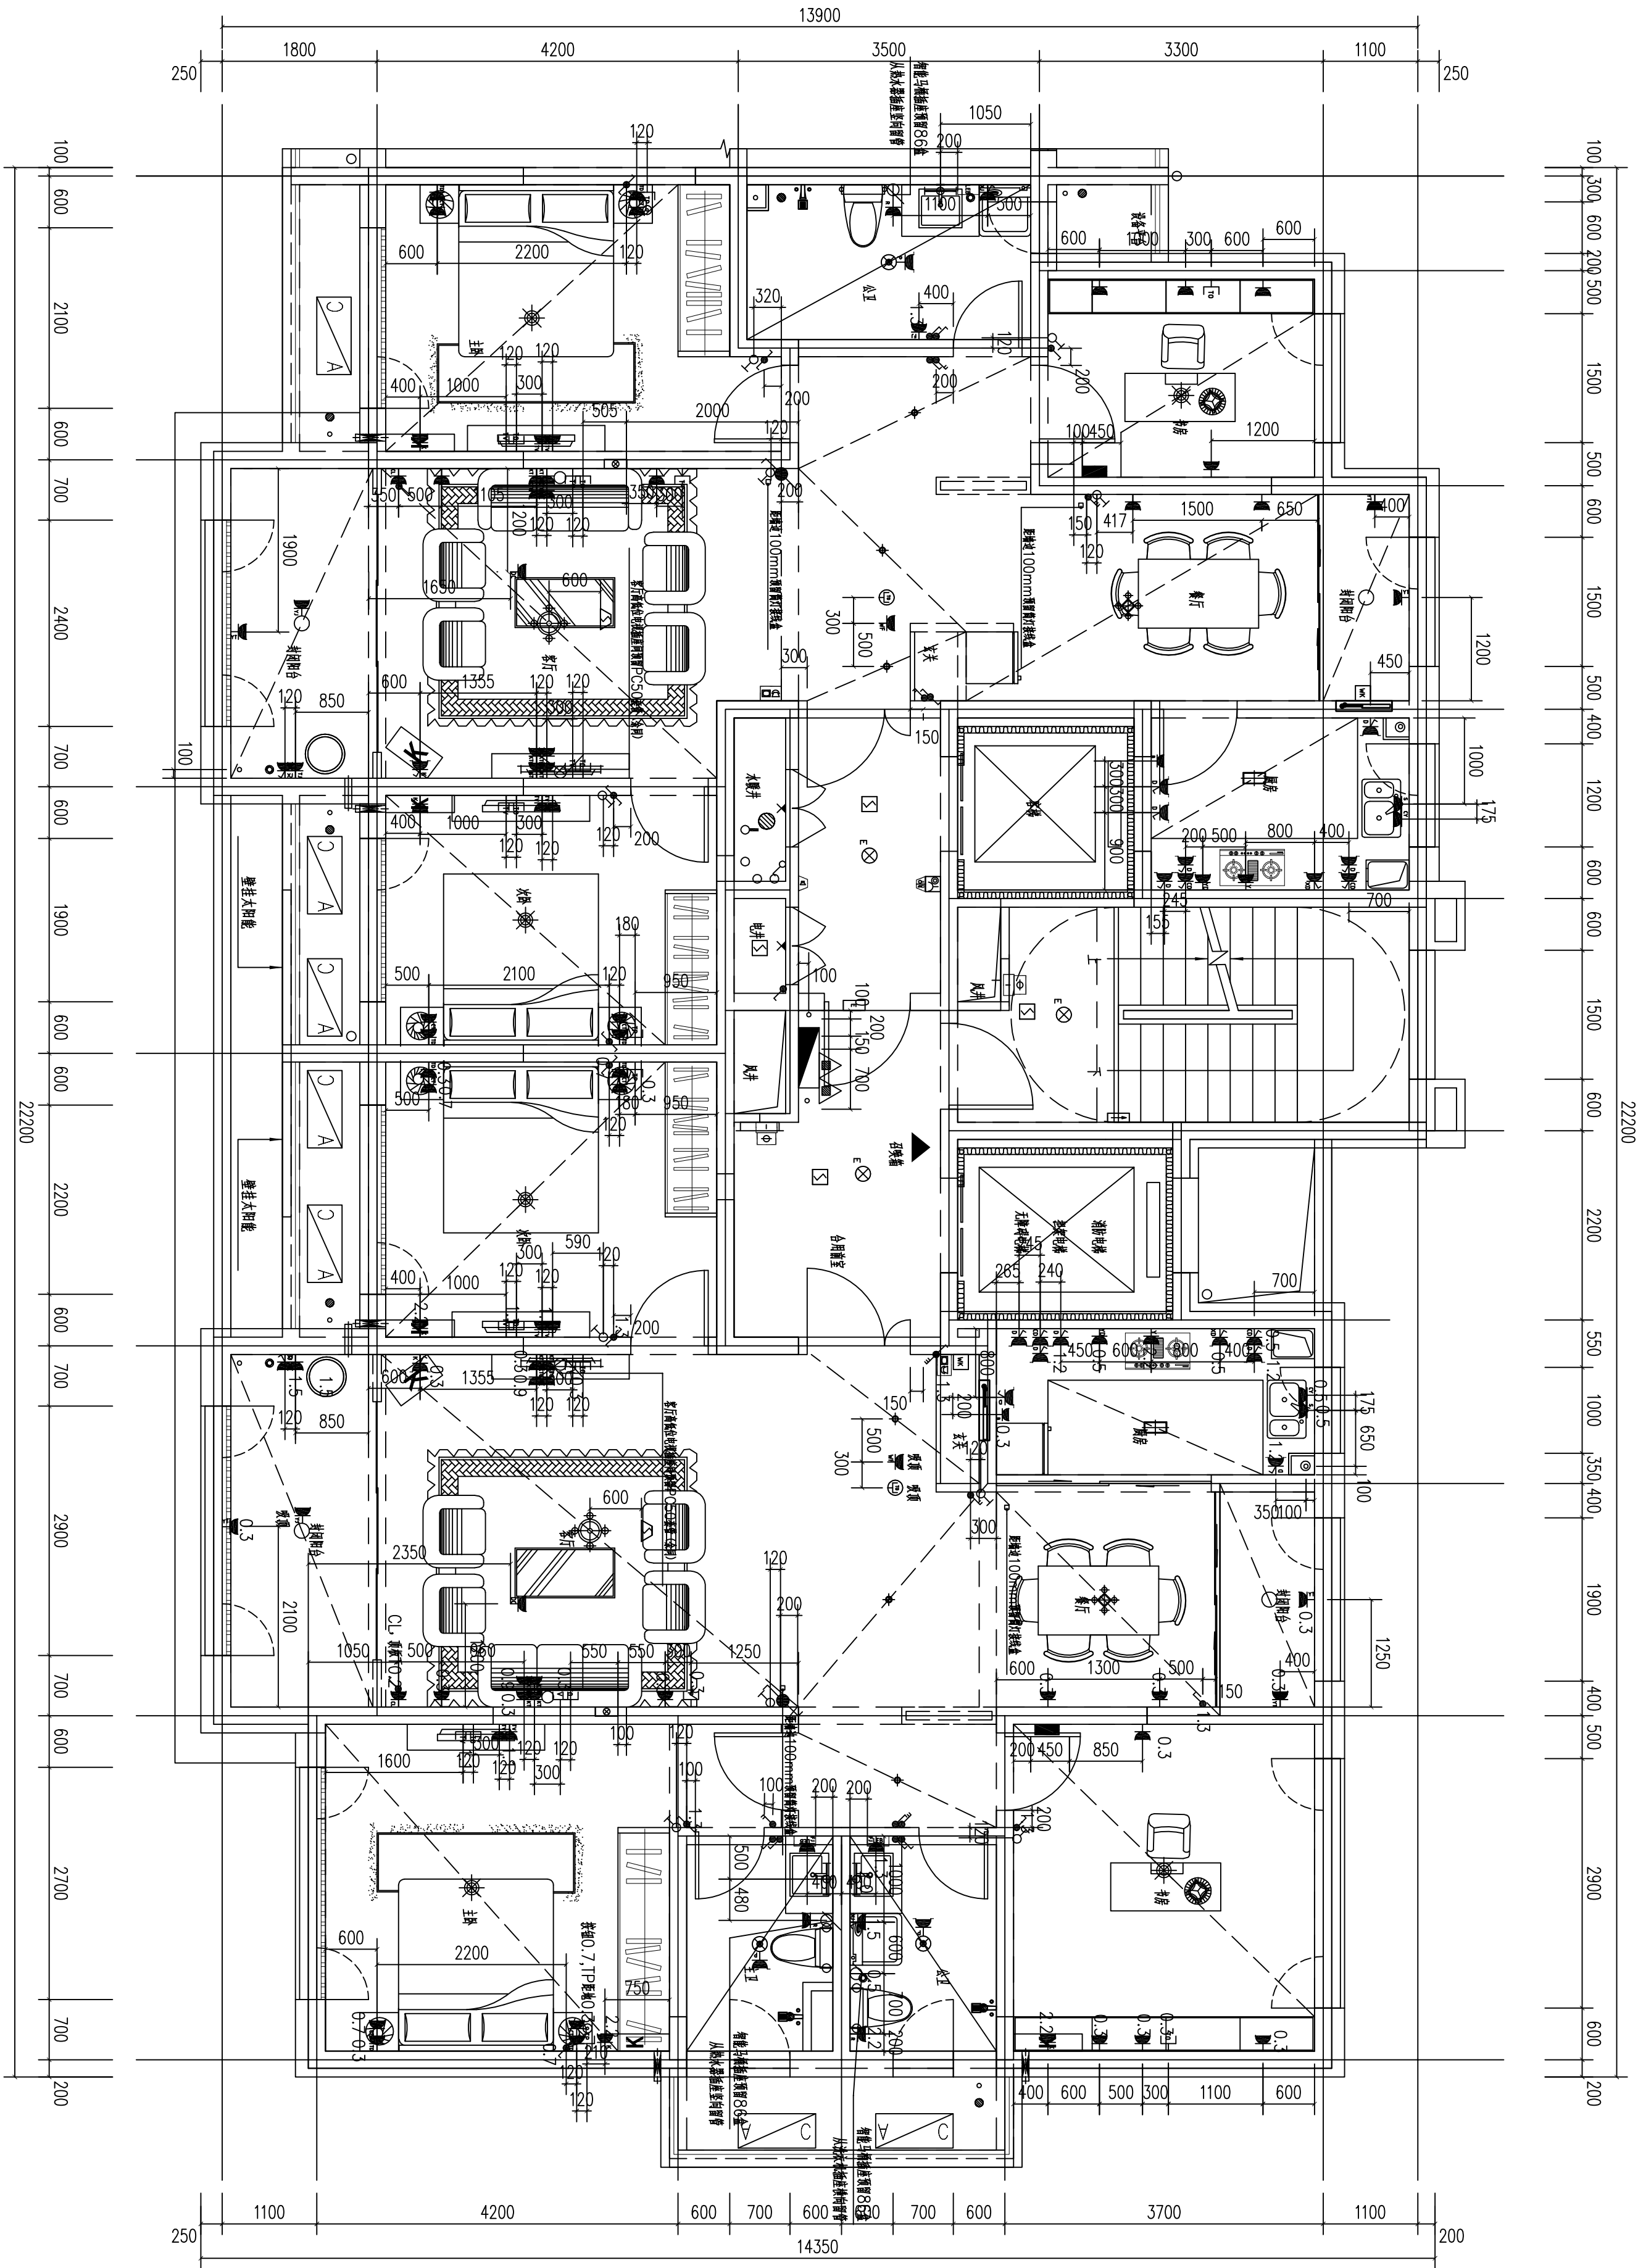

19# 东单元精细化平面图

1:50

图例及材料表

序号	电气符号	型号与规格	住宅户内电气设备名称	安装高度	立面符号	立面符号参考尺寸
1		16A 250V	热水器插座	暗装, 底边距地2.2m		
2		16A 250V	太阳能热水器插座	暗装, 底边距地1.5m		
3		10A 250V	冰箱插座	暗装, 底边距地0.3m		
4		10A 250V	厨房电炊具插座	暗装, 底边距地1.2m		
5		10A 250V	抽油烟机插座	暗装, 底边距地2.2m		
6		16A 250V	安全型低位空调插座	暗装, 底边距地0.3m		
7		10A 250V	小厨宝或净水机设备插座	洗菜盆下暗装, 底边距地0.5m		
8		10A 250V	智能马桶插座(预留86盒)	暗装, 底边距地0.5m		
9		10A 250V	台灯插座	暗装, 底边距地0.3m		
10		10A 250V	防溅型洗衣机插座	暗装, 底盒底边距地1.5m		
11		10A 250V	吹风机插座	暗装, 底边距地1.3m		
12		10A 250V	普通电源插座	暗装, 底边距地0.3m		
13		16A 250V	高位空调插座	暗装, 底边距地2.2m		
14		10A 250V	卧室电视电源插座	暗装, 底边距地1.1m		
15		10A 250V	卧室床头侧普通电源插座	暗装, 底边距地0.7m		
16			客厅电视电源插座	暗装, 底边距地0.3m		
17			对讲室内机	暗装, 底盒底边距地1.3m		
18			电视插座	暗装, 卧室底边距地1.1m, 客厅底边距地0.3m		
19			网络插座	暗装, 卧室底边距地1.1m;书房、客厅底边距地0.3m		
20			电话插座	暗装, 底边距地0.3m		
21		10A 250V	单联开关	暗装, 底边距地1.3m		
22		10A 250V	双联开关	暗装, 底边距地1.3m		
23		10A 250V	三联开关	暗装, 底边距地1.3m		
24		10A 250V	消毒柜插座	暗装, 底边距地0.5m		
25		10A 250V	单联双控开关	暗装, 底边距地1.3m, 床头距地0.7m		
26			中央空调开关(预留86盒)	暗装, 底边距地1.3m		
27			紧急求助按钮	暗装, 底边距地0.7m		
28			排气扇插座	吸顶安装		
29			温控开关	暗装, 底边距地1.3m		
30		10A 250V	三联双控开关	暗装, 底边距地1.3m		
31			局部等电位端子箱	卫生间内暗装, 底边距地0.5m		
32		LED,1X14W	节能型防潮吸顶灯	吸顶安装		
33		LED,20W	卧室LED平板灯			
34		LED,4Wx8	客厅豪华灯具(LED)			
35		LED,4Wx6	餐厅豪华灯具(LED)			
36		LED,6W	LED吸顶筒灯			
37		LED,4Wx8	卧室豪华灯具(LED)			
38		LED,1X14W	节能型吸顶灯	吸顶安装		
39		400X300X120	户内弱电箱	暗装, 底边距地0.3m		
40		10A 250V	阳台插座	暗装, 底边距地0.3m		
41		详见系统图	户内配电箱	暗装, 底边距地1.8m		
42			预留筒灯接线盒	吸顶安装		
43		10A 250V	厨余垃圾处理机插座	暗装, 底边距地0.5m		
44		10A 250V	低位厨房电器插座	暗装, 底边距地0.5m		
45			电动晾衣架插座	吸顶安装		
46			客厅电视端高位插座	暗装, 距地0.9米		
47			电动窗帘插座	暗装, 顶板下0.2米		
48			镜前灯	底边距地2米		
49		10A 250V	集成燃气灶插座	暗装, 底边距地0.5m		
50		10A 250V	地面插座	地面暗装		
51		10A 250V	玄关网络插座	吸顶安装		
52			玄关网络插座	吸顶安装		